


Planimetria con zonizzazione delle funzioni

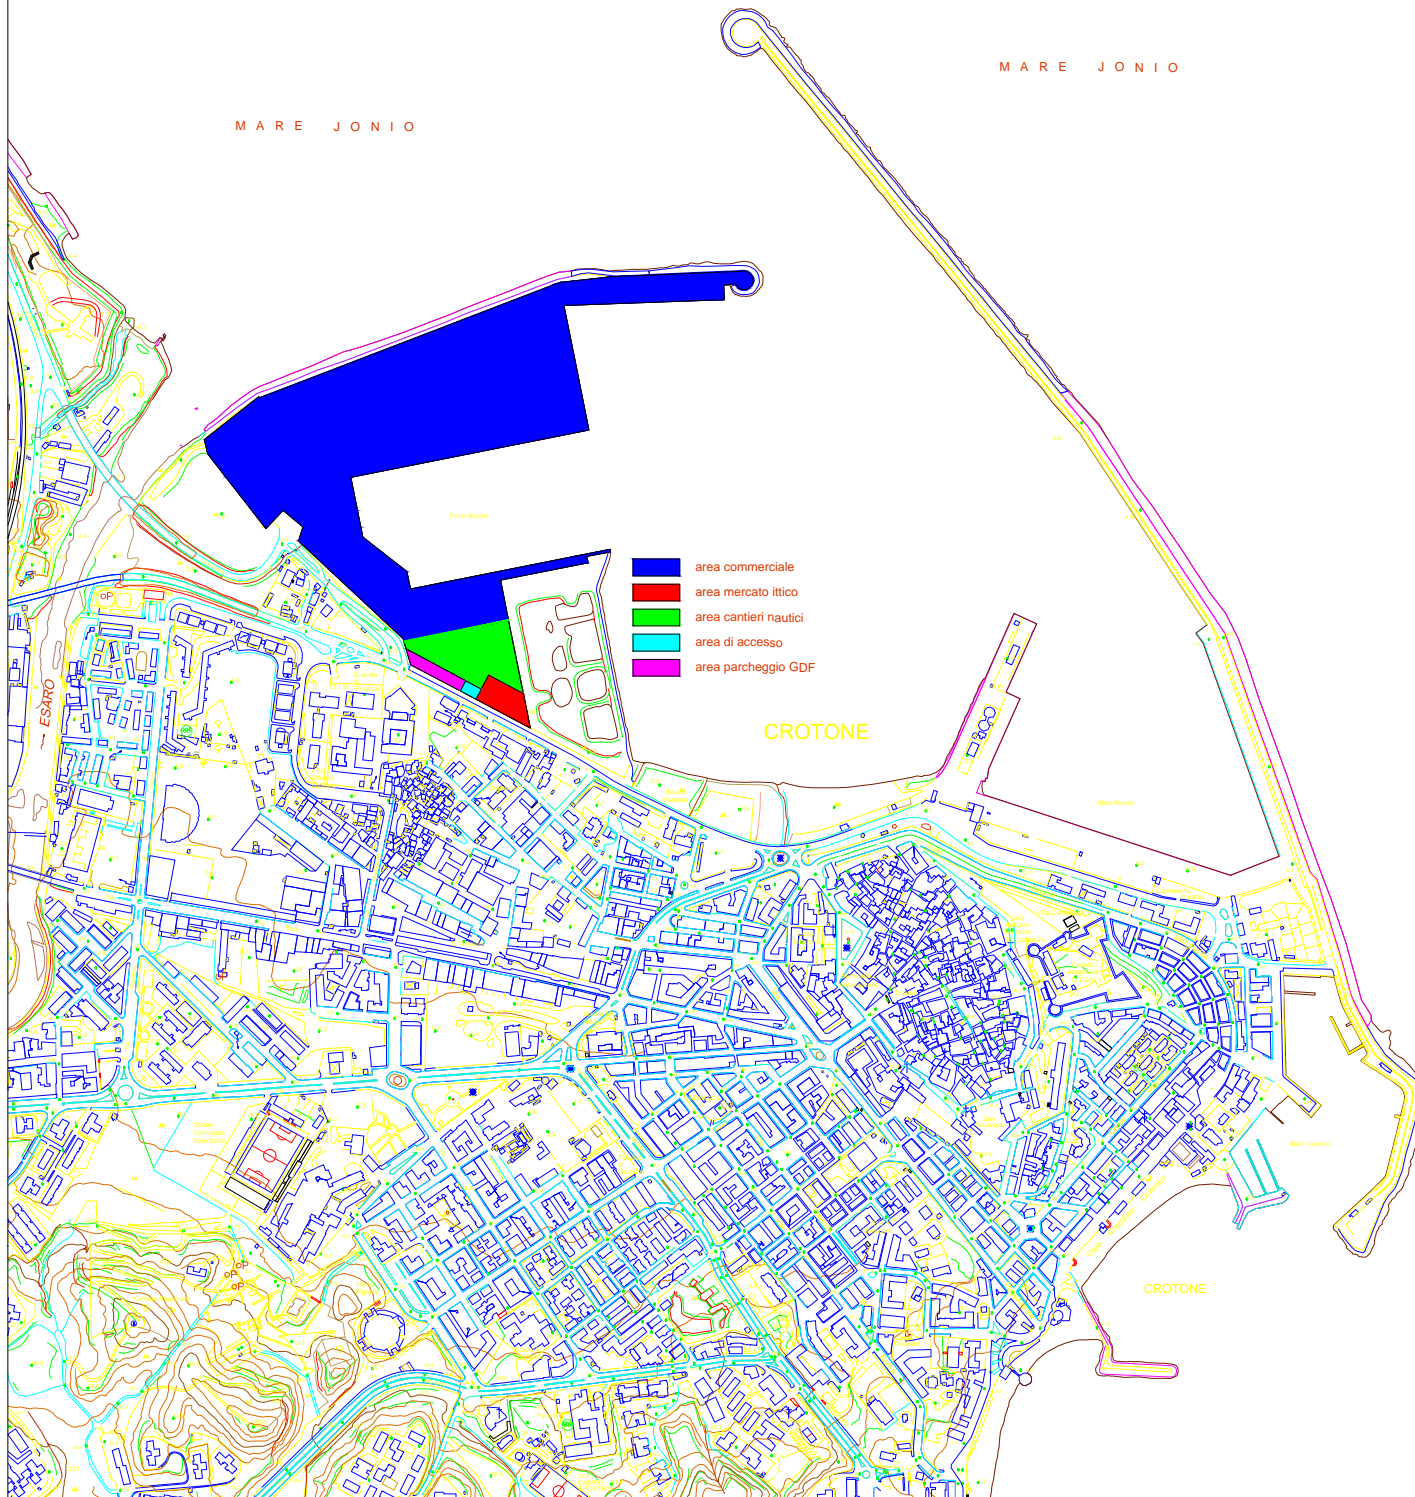

AUTORITA' PORTUALE DI GIOIA TAURO
SEDE PERIFERICA DI CROTONE
PORTO DI CROTONE
PROGETTO DEFINITIVO ESECUTIVO
LAVORI DI COMPLETAMENTO DELLA RECINZIONE PORTUALE

Planimetria con zonizzazione delle funzioni

PROGETTISTI: ING. MASSIMO ABITRANTE
ARCH. LUIGI ERRANTE
RUP: ARCH. LUIGI ERRANTE
COLLABORATORE SIG. OTTAVIO SANTULLI

Rev. N°	Data	Note	ALL. N°
			2.2
			SCALA: 1:1000
			DATA: