

OPERE A CARICO DELL'AUTORITA' PORTUALE DI GIOIA TAURO

RI BI MANUTENZIONE PER LA REALIZZAZIONE DELLA STRADA DI ACCESSO ALLA SEDE DELL'AUTORITÀ PORTUALE

2.1 DISEGNI

1	REVISIONI
2	
3	


Scala 1:15

Planimetria Generale interventi

arch. Luigi Errante

geom. Aldo Risola
geom. Francesco Prestia

Il Responsabile del Procedimento

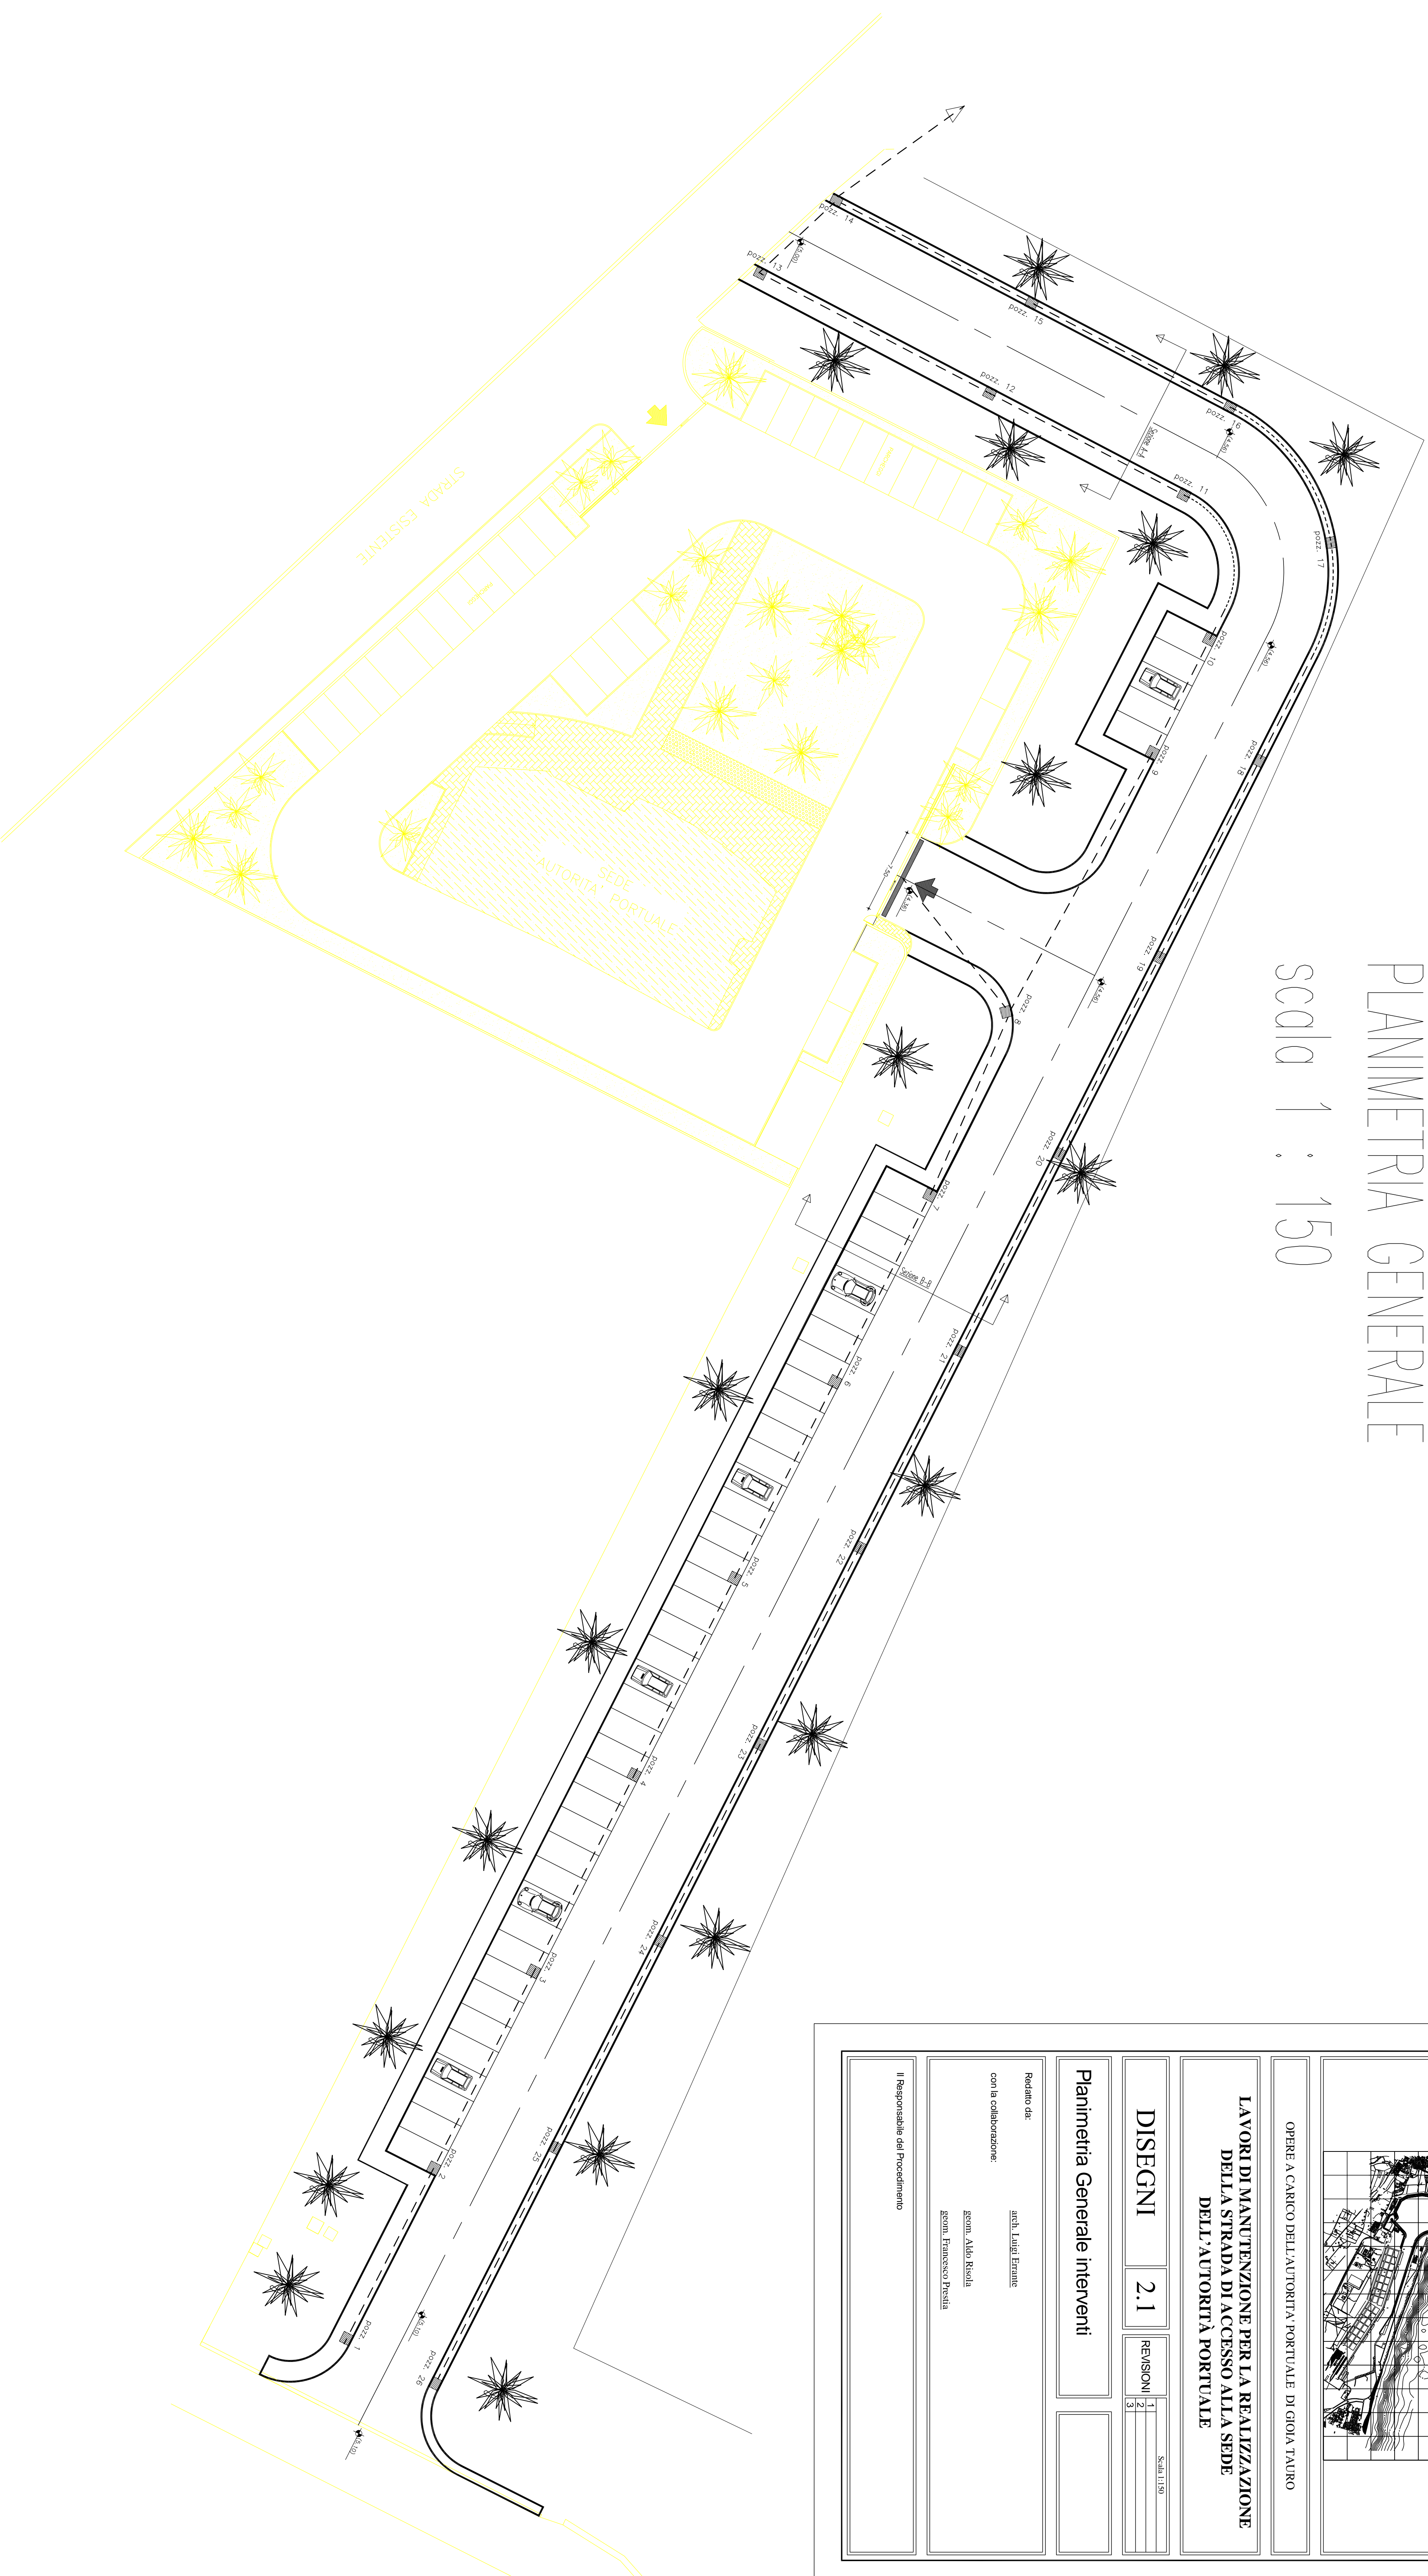

PLANIMETRIA GENERALE

$$\frac{\text{Score}}{100} = \frac{150}{100}$$